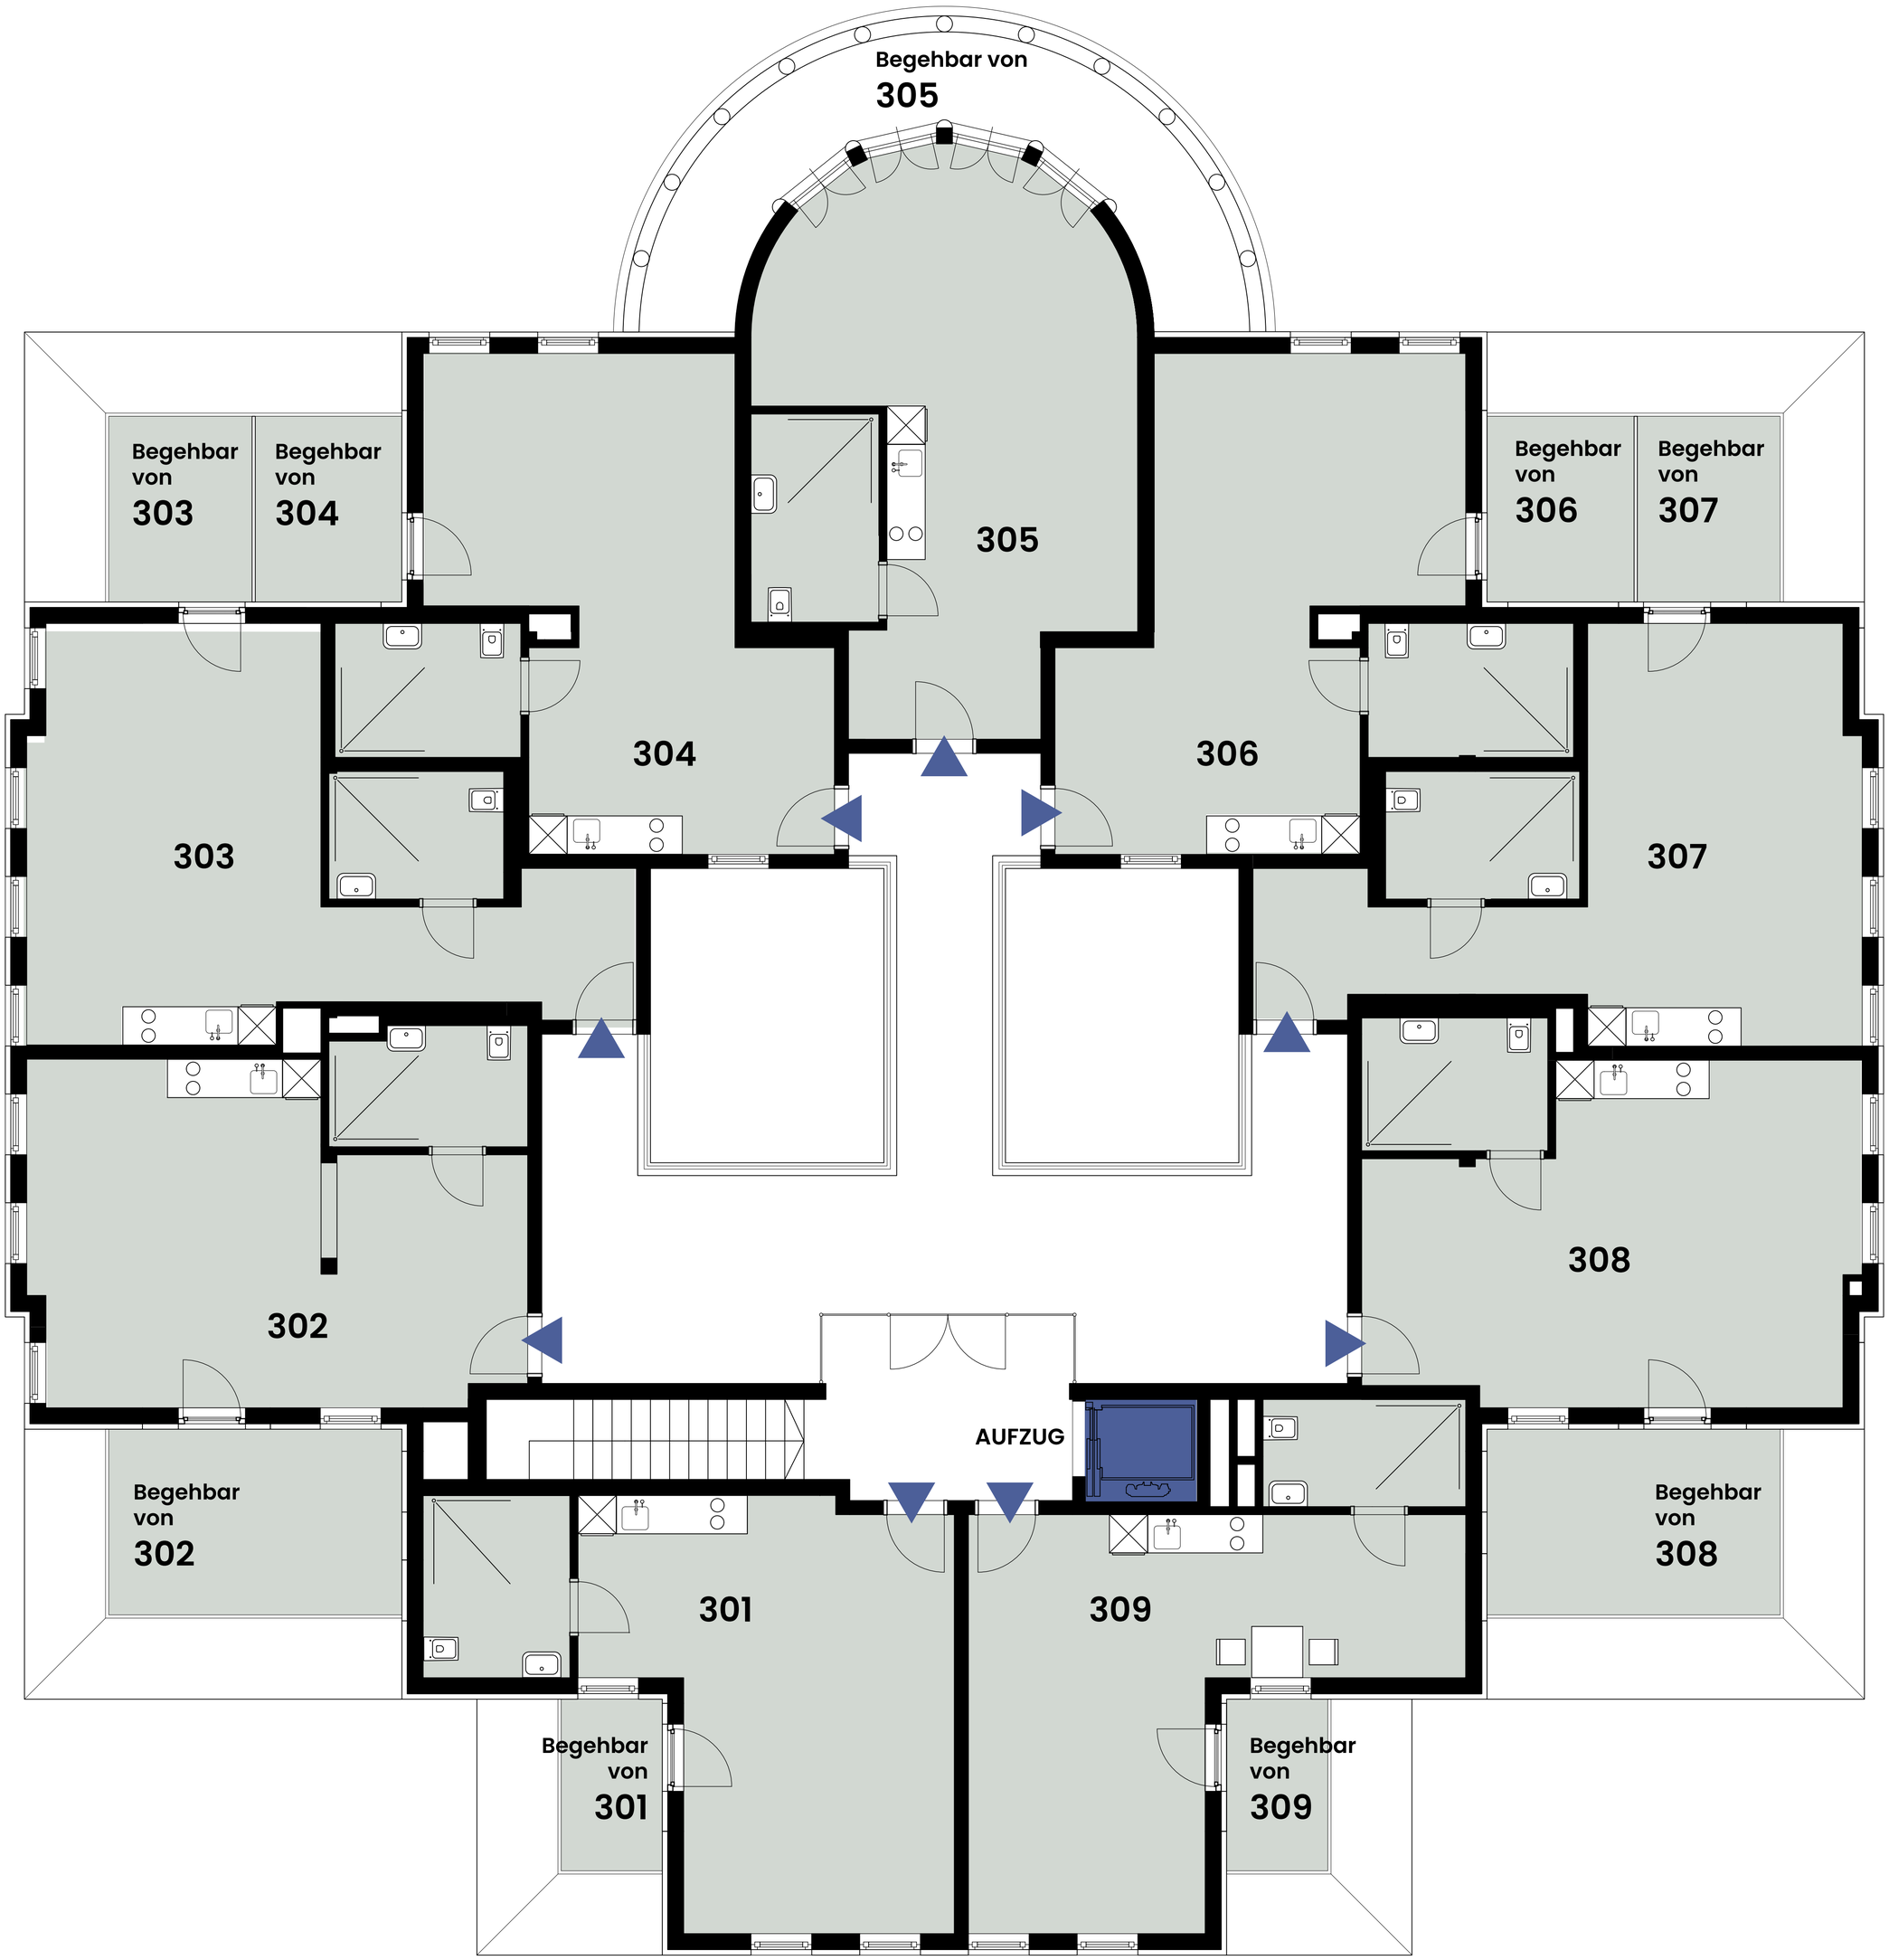
Begehbar von
305
Begehbar von
303
Begehbar von
304
305
Begehbar von
306
Begehbar von
307
304
306
303
307
302
308
AUFZUG
Begehbar von
302
Begehbar von
308
301
309
Begehbar von
301
Begehbar von
309